



Secció existent X-X  
E.1/100

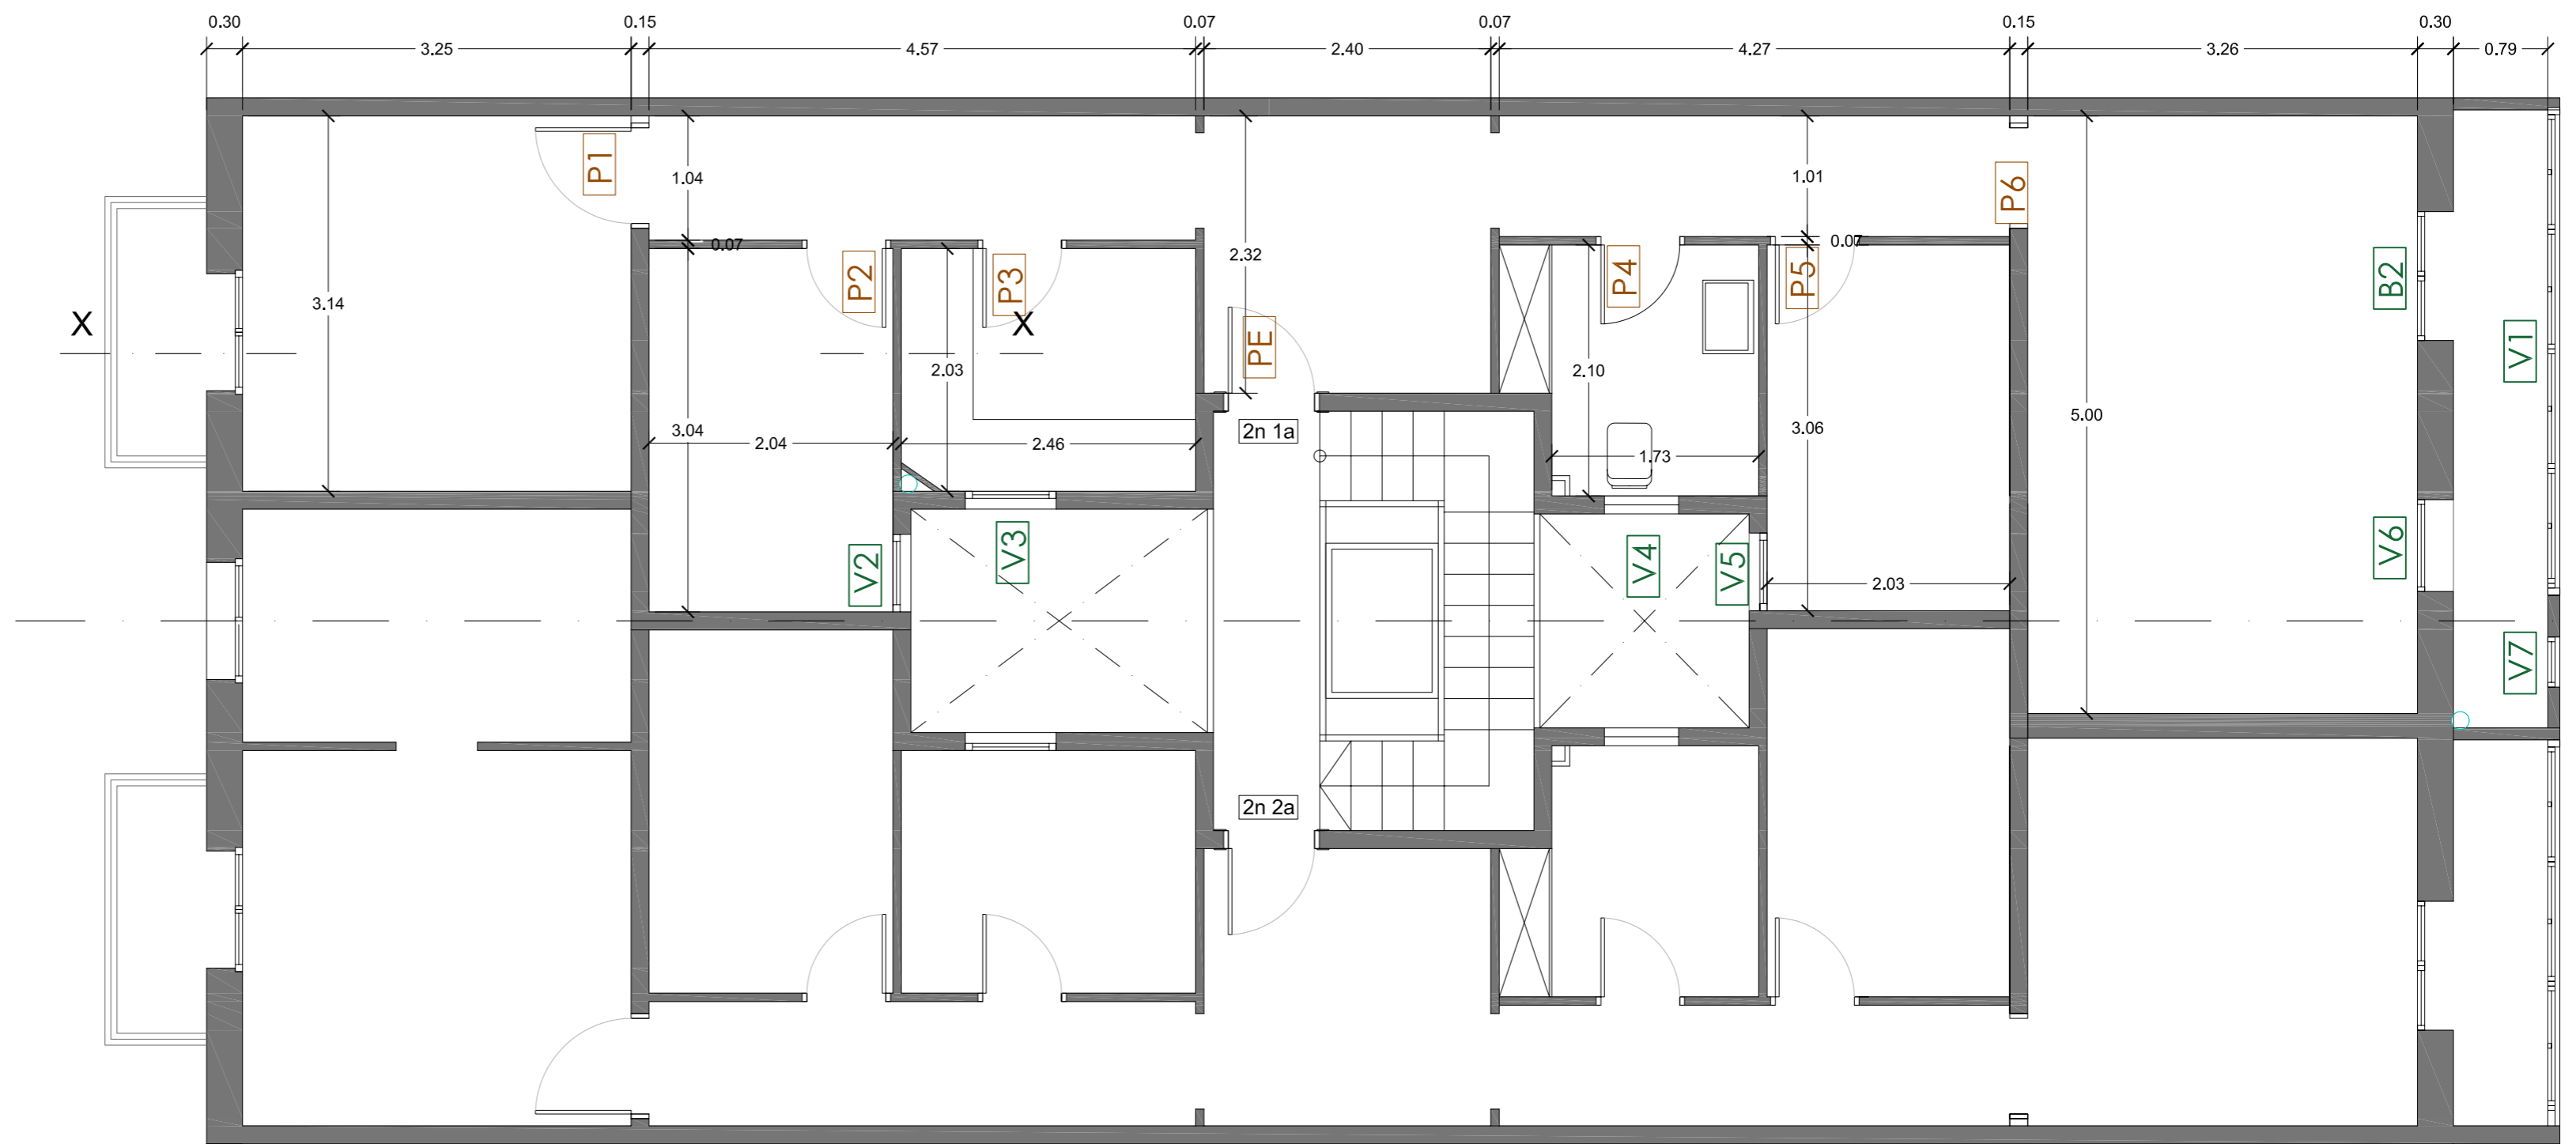


Planta segona, estat actual  
E.1/50

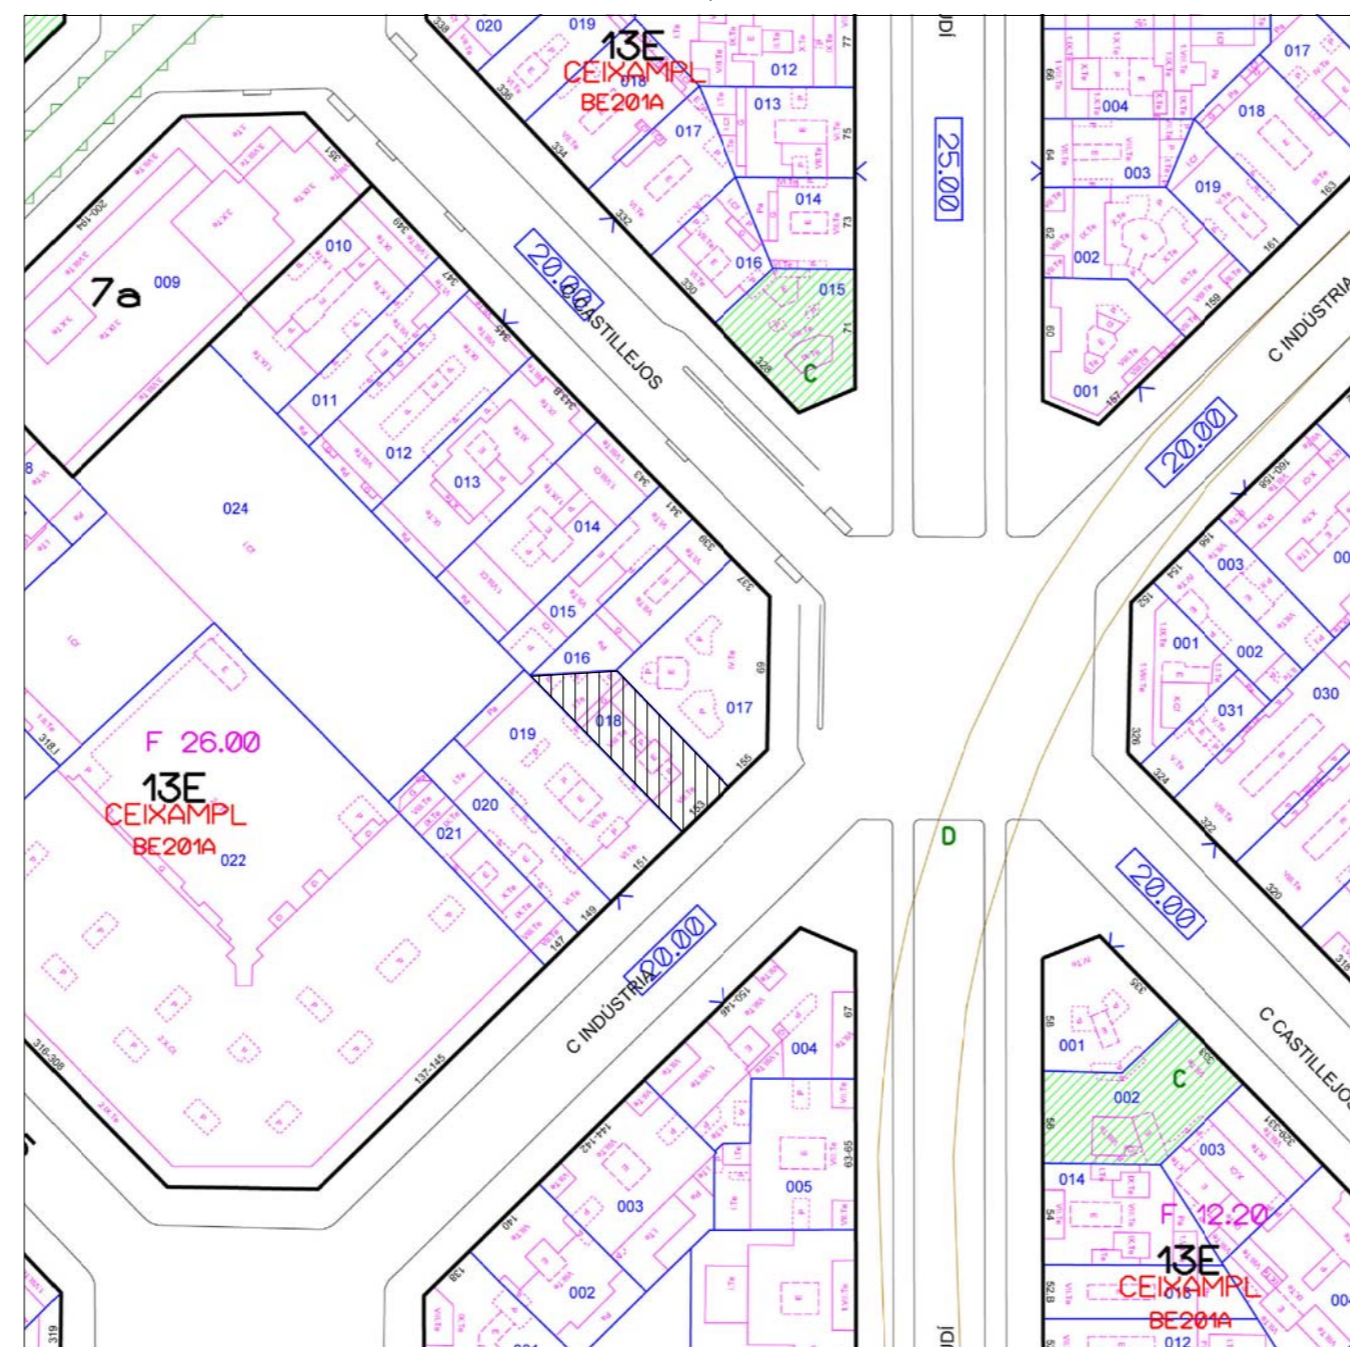

Emplaçament  
E.1/2000


Estintolament (Barcelona)		Projecte de reforma d'habitatge		ref.
<b>A52</b> Taller d'arquitectura i urbanisme c/Roselló núm.19 local 08029 Barcelona tel: 934441258 - fax: 934248064 nebreda@coac.net	promotor	Valorizza Inmuebles SL		data
	situació	c/ Indústria, 153, 2n 1a (Barcelona)		novembre 2015
	plànol	Emplaçament, planta i secció estat actual		escala 1/2000 1/100 1/50
				núm.
				<b>A.01</b>

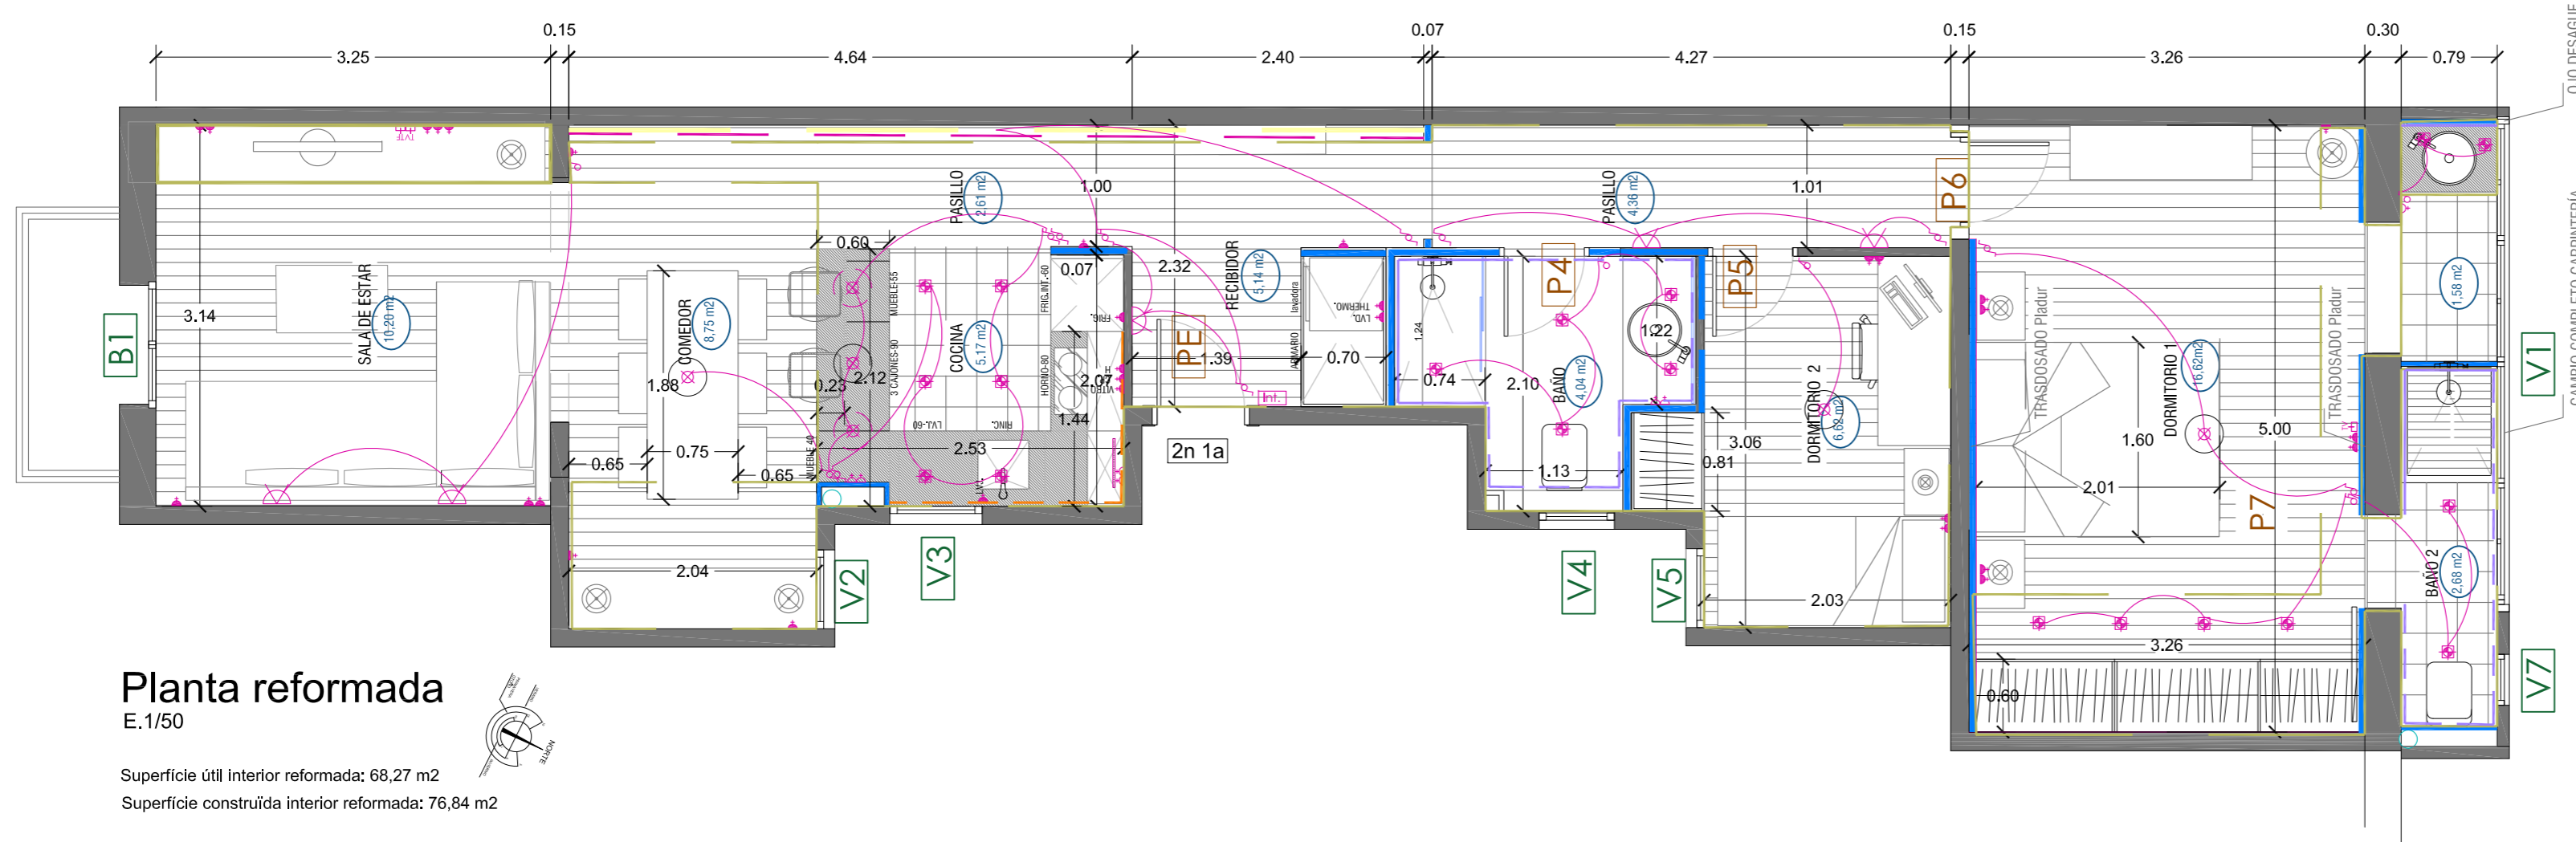

### Planta reformada

E.1/50


Superficie útil interior reformada: 68,27 m<sup>2</sup>  
 Superficie construida interior reformada: 76,84 m<sup>2</sup>

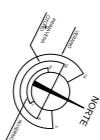

LEYENDA DE ELECTRICIDAD	
	APLIQUE DE PARED
	FOCO TIPO OJO DE BUEY EMPOTRADO EN TECHO
	PUNTO DE LUZ PARA LAMPARA COLGANTE
	LÍNEA LED
	LÁMPARA DE PIE
	INTERRUPTOR
	INTERRUPTOR DOBLE
	INTERRUPTOR CONMUTADO
	INTERRUPTOR CONMUTADO DOBLE
	INTERRUPTOR CRUZAMIENTO
	INTERRUPTOR MOTOR PERSIANA
	BASE DE ENCHUFE BAJA H. 30cm aprox
	BASE DE ENCHUFE MEDIA H. 45cm aprox
	BASE DE ENCHUFE ALTA H. 110cm aprox
	BASE DE ENCHUFE MANDADA por INTERRUPTOR
	TOMA TELEFONO
	TOMA TELEVISION/FIBRA OPTICA
	INTERFONO
	CUADRO GENERAL de ALIMENTACIÓN

- PERIMETRO FALSOS TECHOS más bajos
- PARED LADRILLO VISTO
- PAREDES NUEVAS
- ALICATADO HASTA +1.20m
- ALICATADO HASTA +2.00m
- ALICATADO COCINA franja de 60cm de altura

SUPERFICIES ÚTILES :	
SALON	10,20 m <sup>2</sup>
COMEDOR	8,75 m <sup>2</sup>
COCINA	5,17m <sup>2</sup>
RECIBIDOR	5,14 m <sup>2</sup>
BAÑO 1	4,04 m <sup>2</sup>
DORMITORIO 2	6,82 m <sup>2</sup>
DORMITORIO 1	16,62m <sup>2</sup>
BAÑO 2	2,68 + 1,58 m <sup>2</sup>
PASILLOS	3,11 + 4,36m <sup>2</sup>
<b>TOTAL</b>	<b>68,27 m<sup>2</sup></b>

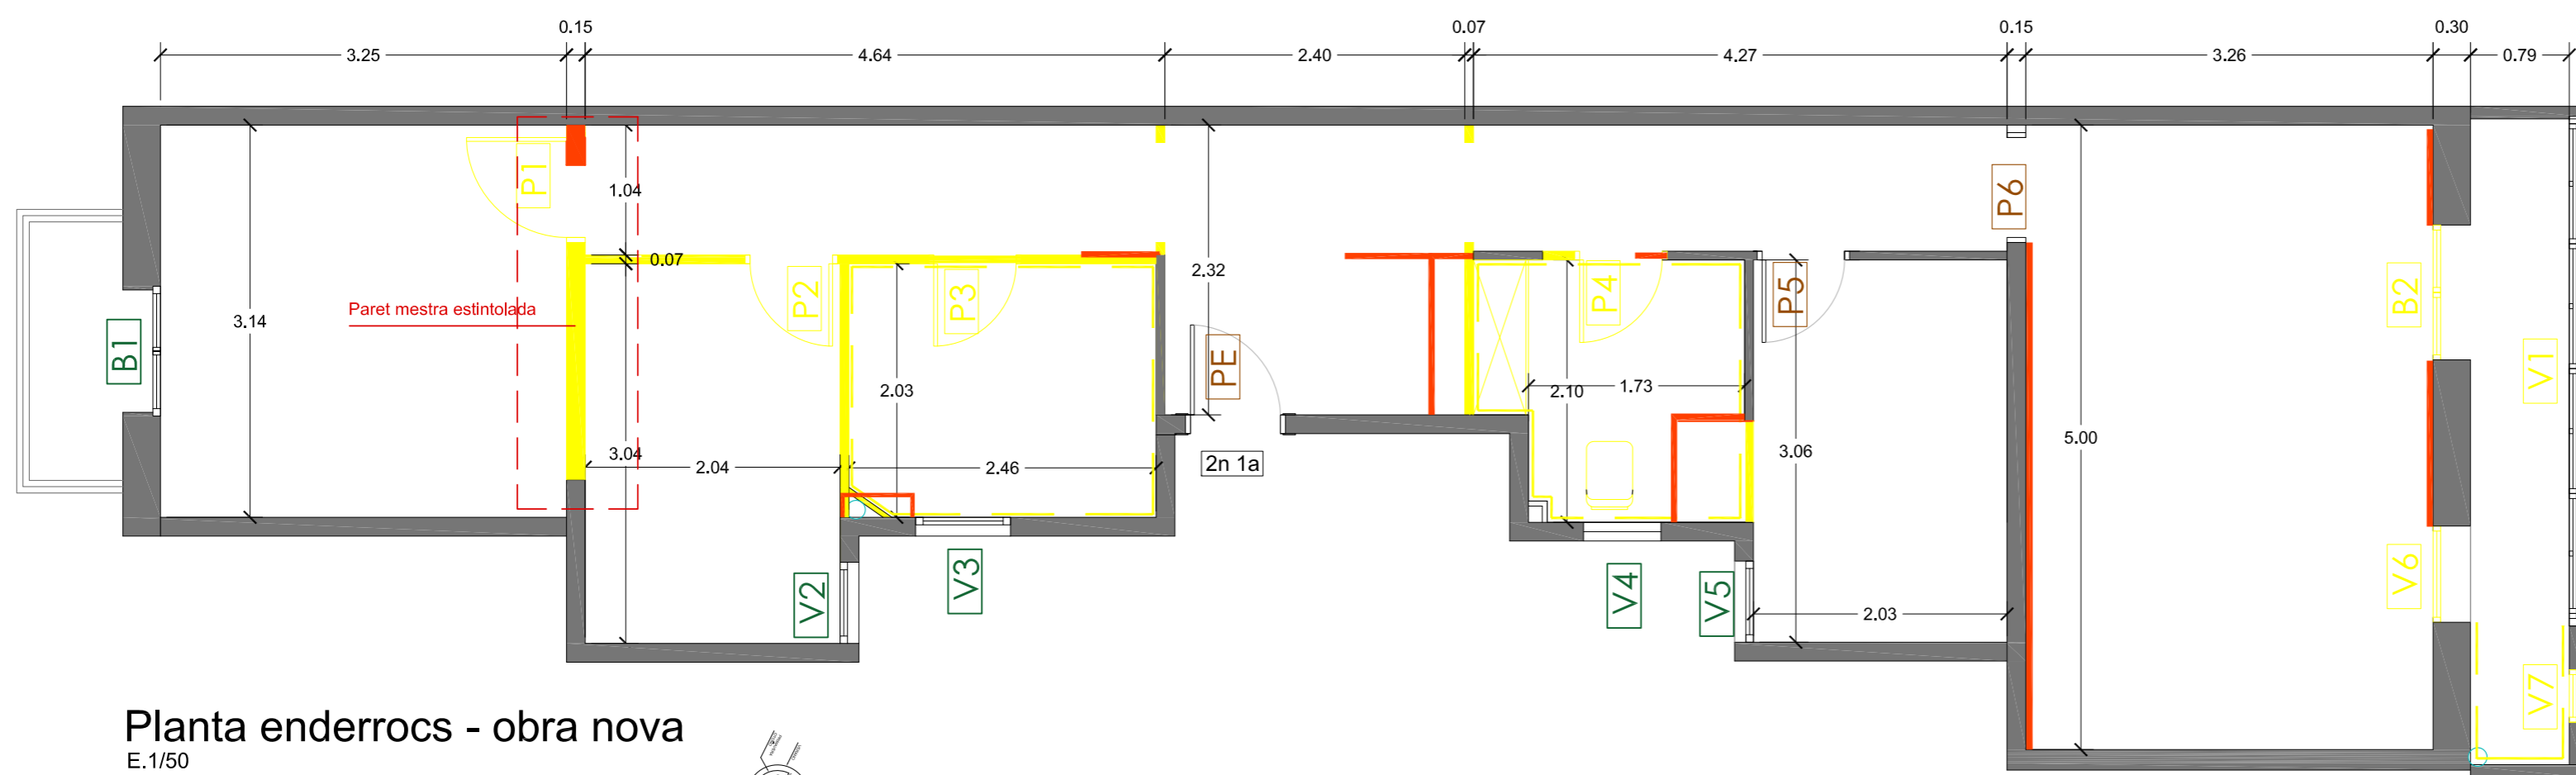

### Planta enderrocs - obra nova

E.1/50

- Enderroc
- Nova construcció



<b>Estintolament (Barcelona)</b>		<b>Projecte de reforma d'habitatge</b>		ref. <b>1438</b>
<b>A52</b> Taller d'arquitectura i urbanisme c/Roselló núm.19 local 08029 Barcelona tel. 934441258 - fax. 934248064 nebreda@coac.net Pere González Nebreda, arquitecte	promotor	Valorizza Inmuebles SL		data
	situació	c/ Indústria, 153, 2n 1a (Barcelona)		novembre 2015
	plànol	Planta enderrocs i obra nova, Planta reformada		escala
				1/50
				núm. <b>A.02</b>